

COMUNE DI CASTAGNOLE DELLE LANZE

Provincia di Asti

Ufficio Tecnico

Modificazione n. 10 al Piano Regolatore Generale Comunale

"Variante non variante" ai sensi dell'articolo 17, comma 12 della L.R. 5.12.1977, n. 56, e successive modifiche ed integrazioni

ELABORATI GRAFICI

Inquadramento territoriale

Estratto perimetrazione del centro abitato

Estratti di PGRC attuale-progetto- intervento in evidenza


Approvata con D.C.C. n. _____ in data _____

Il Tecnico:
Arch. Paolo CARAFA

Il Segretario Comunale:


Il Sindaco:

Luglio 2019

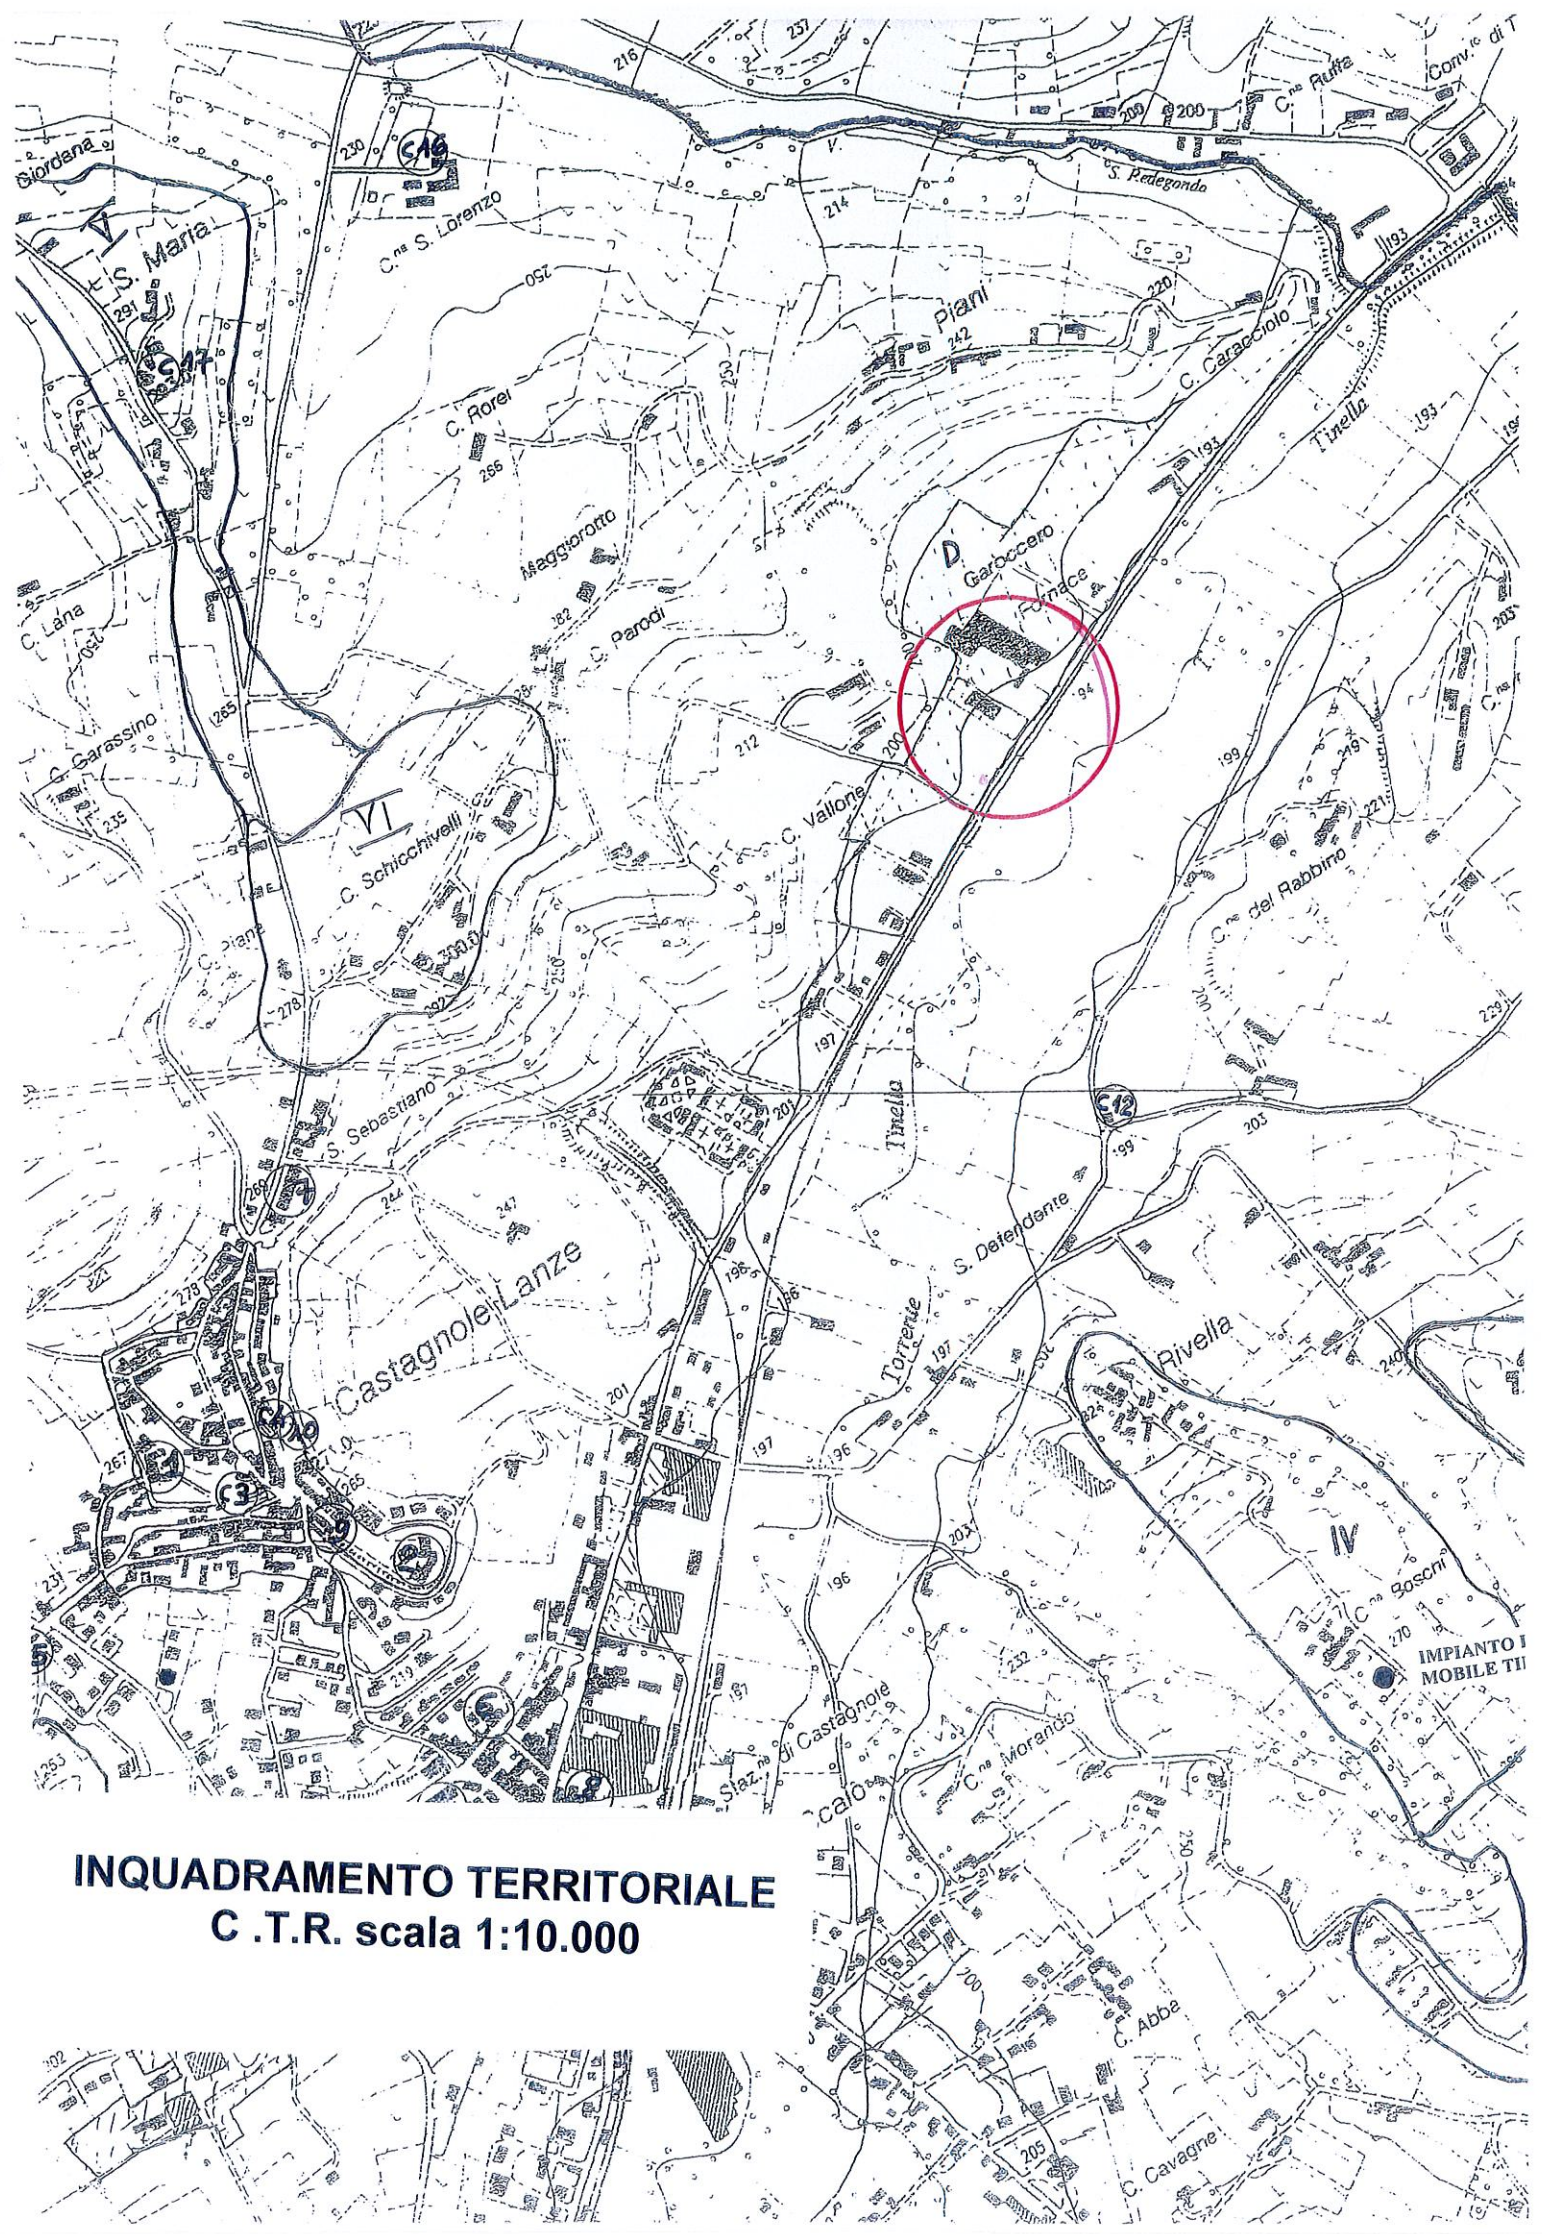

INQUADRAMENTO TERRITORIALE
C.T.R. scala 1:10.000


4 - AREA PRODUTTIVA - NUCLEO ABITATO

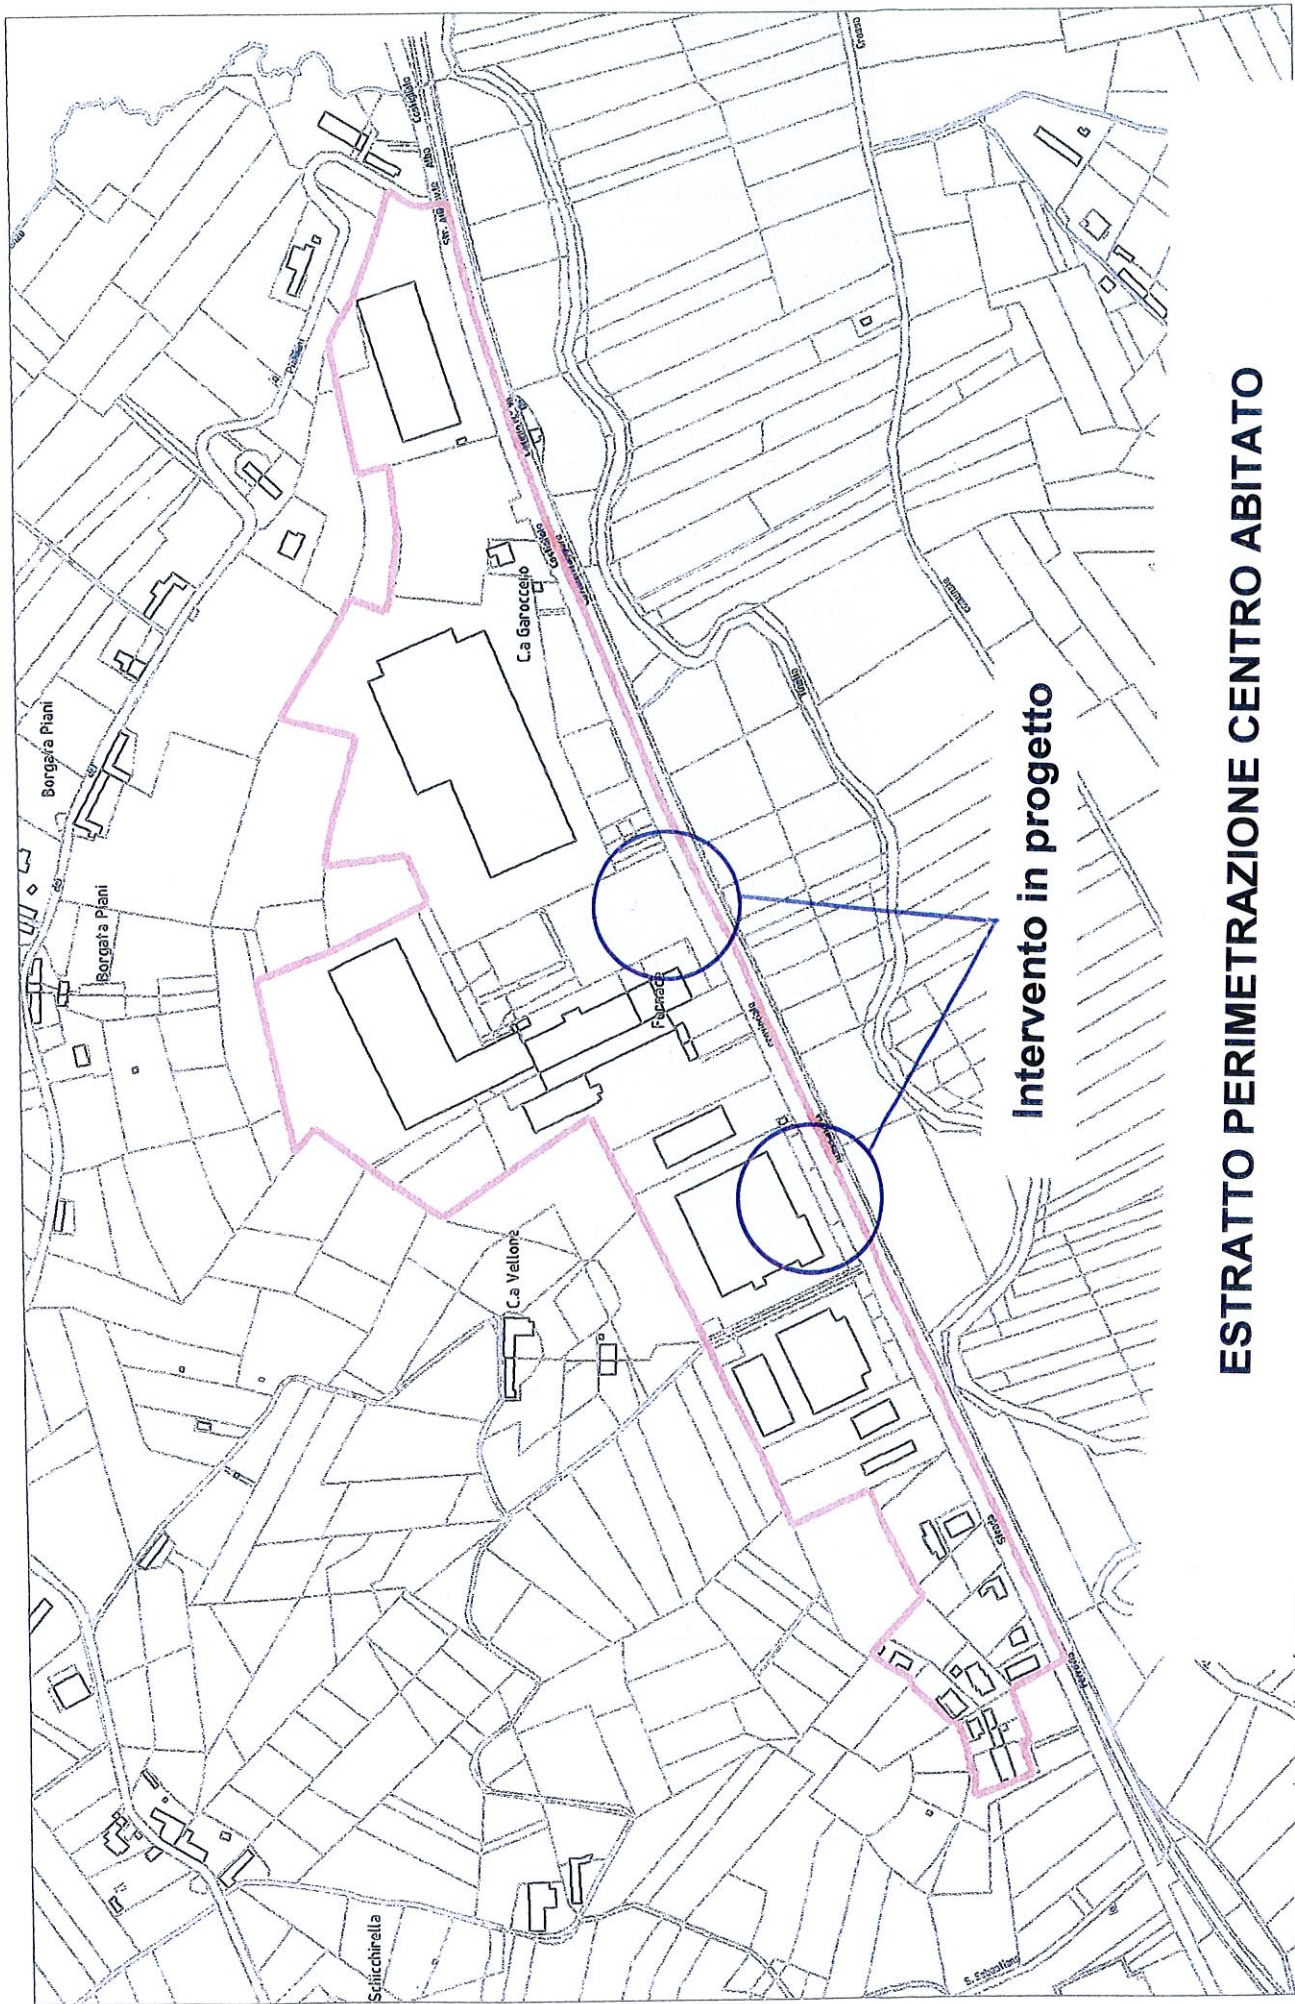

Intervento in progetto

ESTRATTO PERIMETRAZIONE CENTRO ABITATO

ESTRATTO DI PRGC Stato attuale

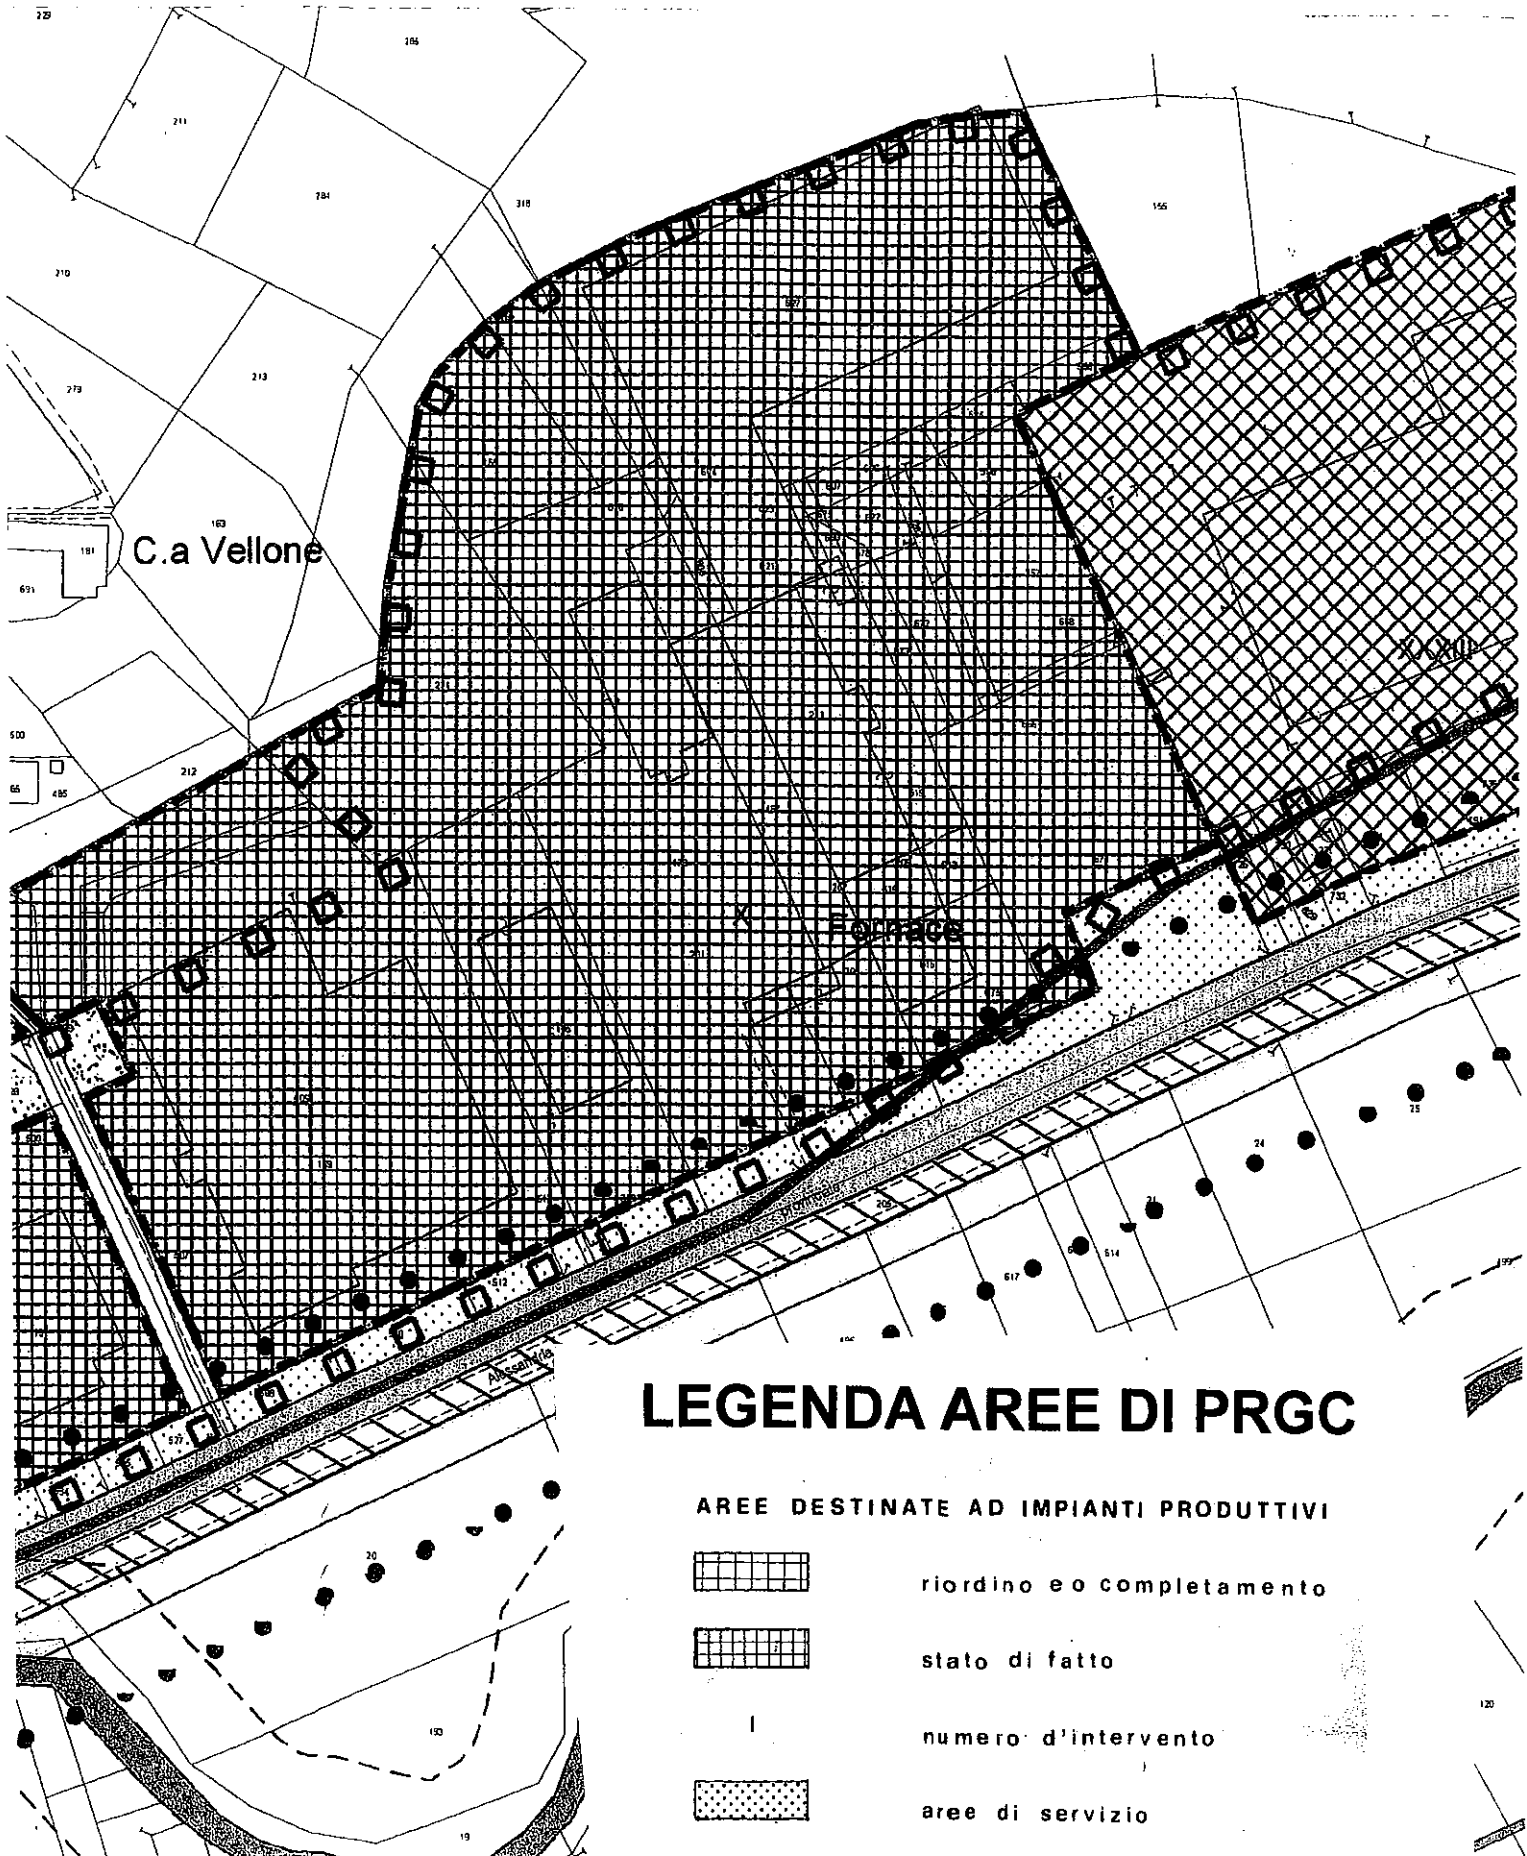

LEGENDA AREE DI PRGC

AREE DESTINATE AD IMPIANTI PRODUTTIVI



riordino e completamento



stato di fatto




numero d'intervento



aree di servizio

ESTRATTO DI PRGC Progetto

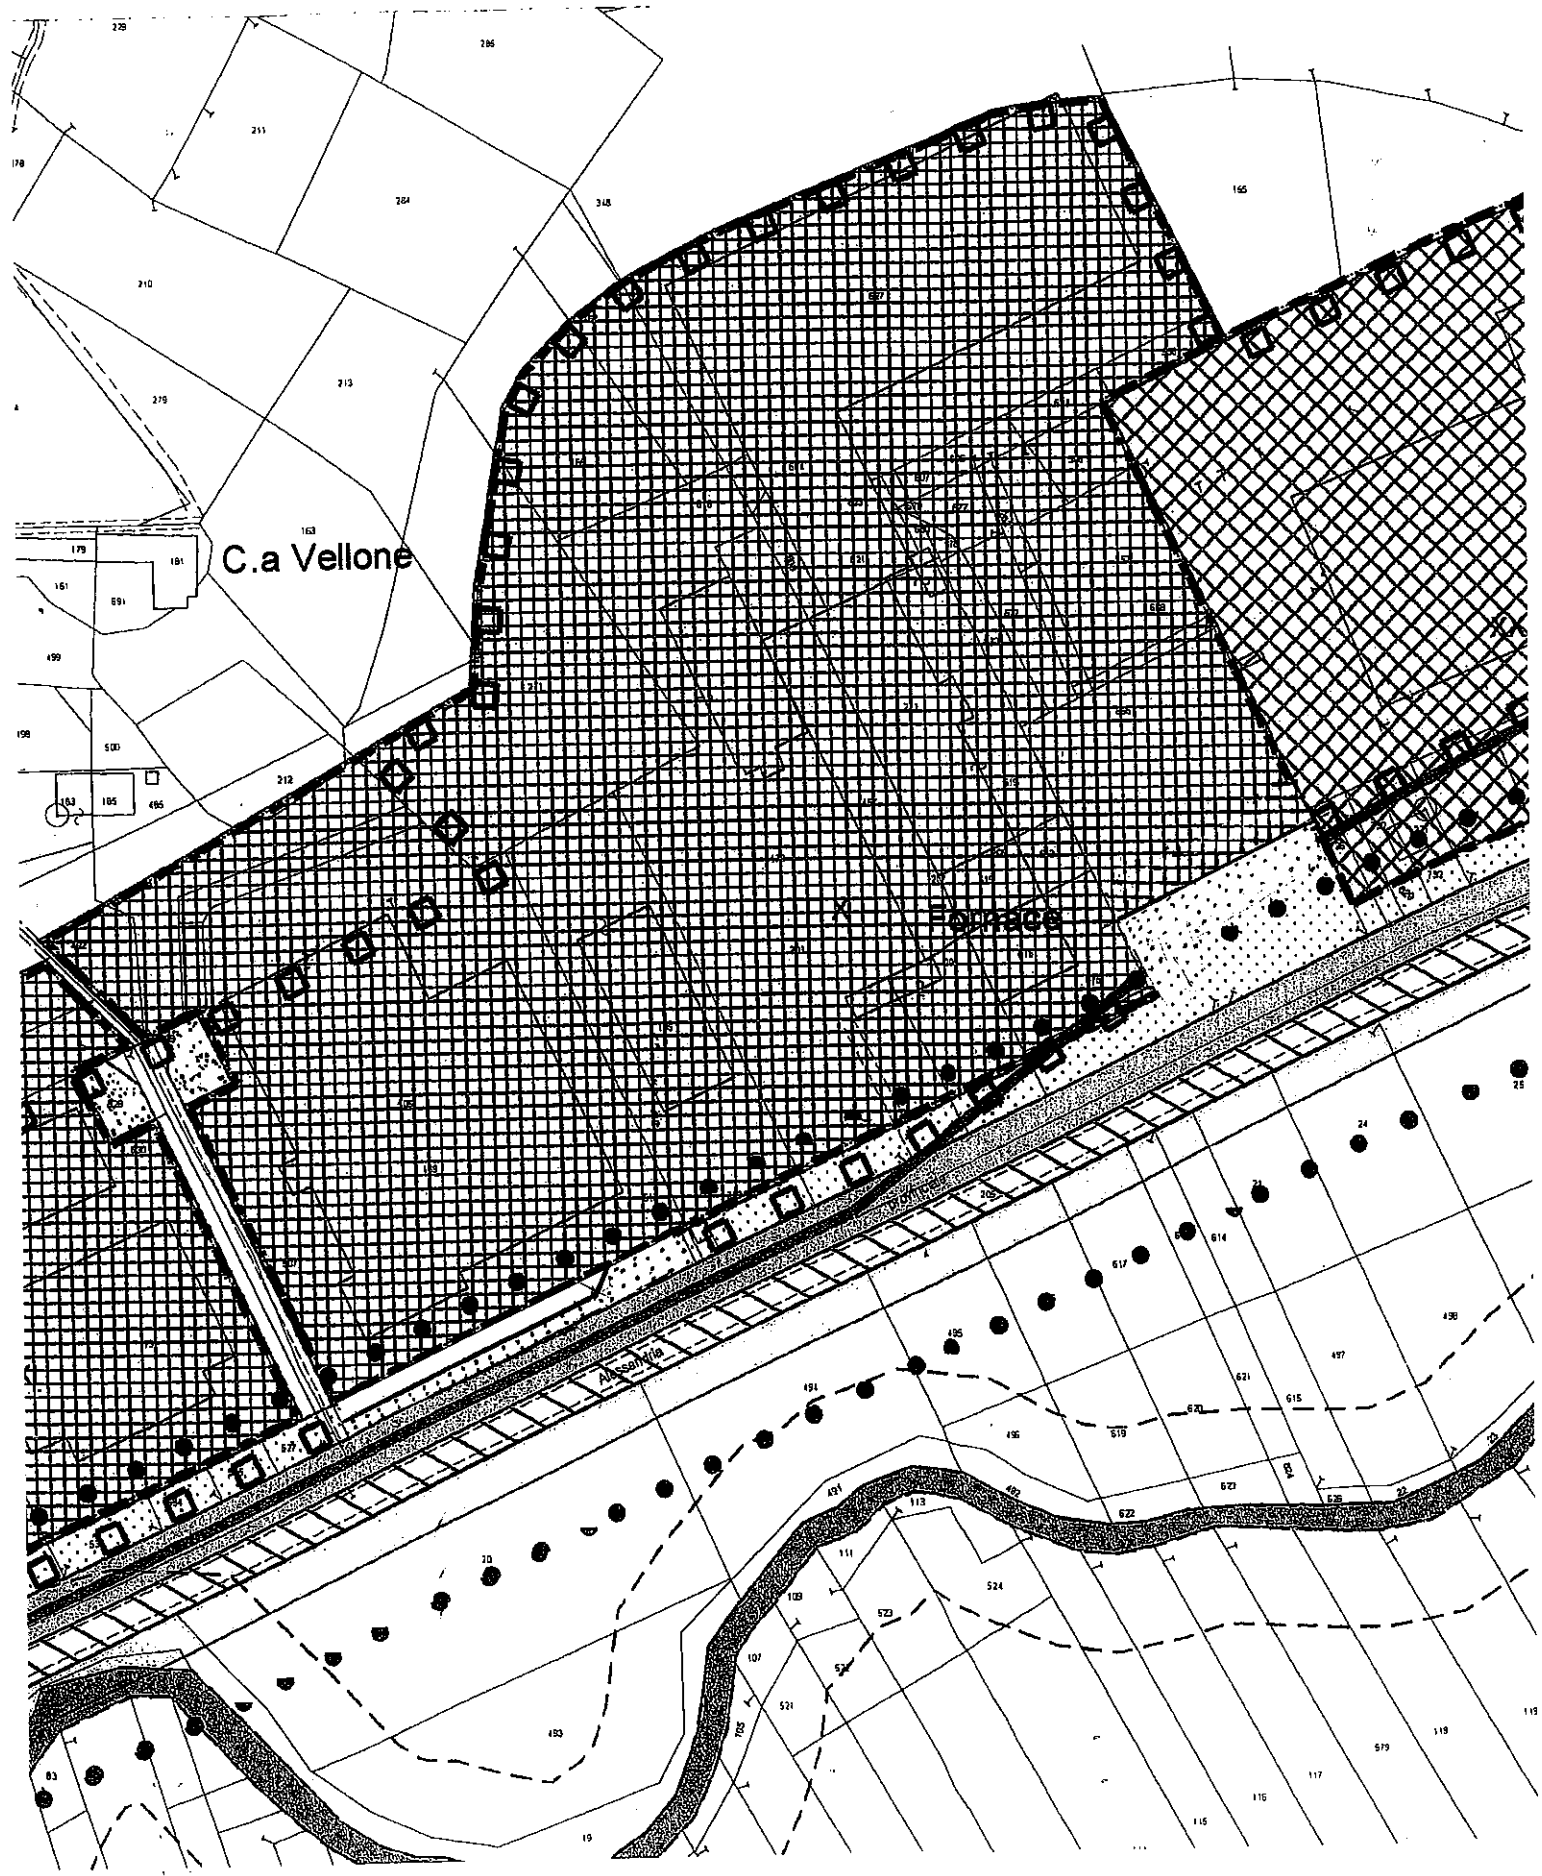

ESTRATTO DI PRGC

Modifica proposte

Legenda



Area da traslare
Nuova localizzazione area da traslare

